
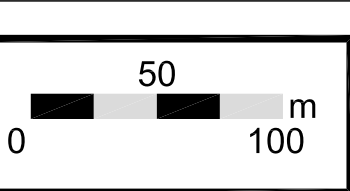
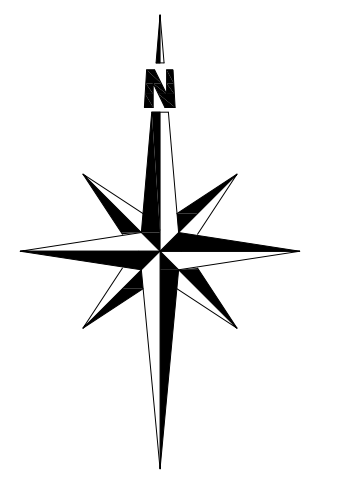


Pour tous les SPU :

① **Travaux à réaliser :**
Compenser l'imperméabilisation par des dispositifs de rétention/infiltration à l'échelle de la parcelle ou de la zone avant rejet des EP vers l'exutoire.

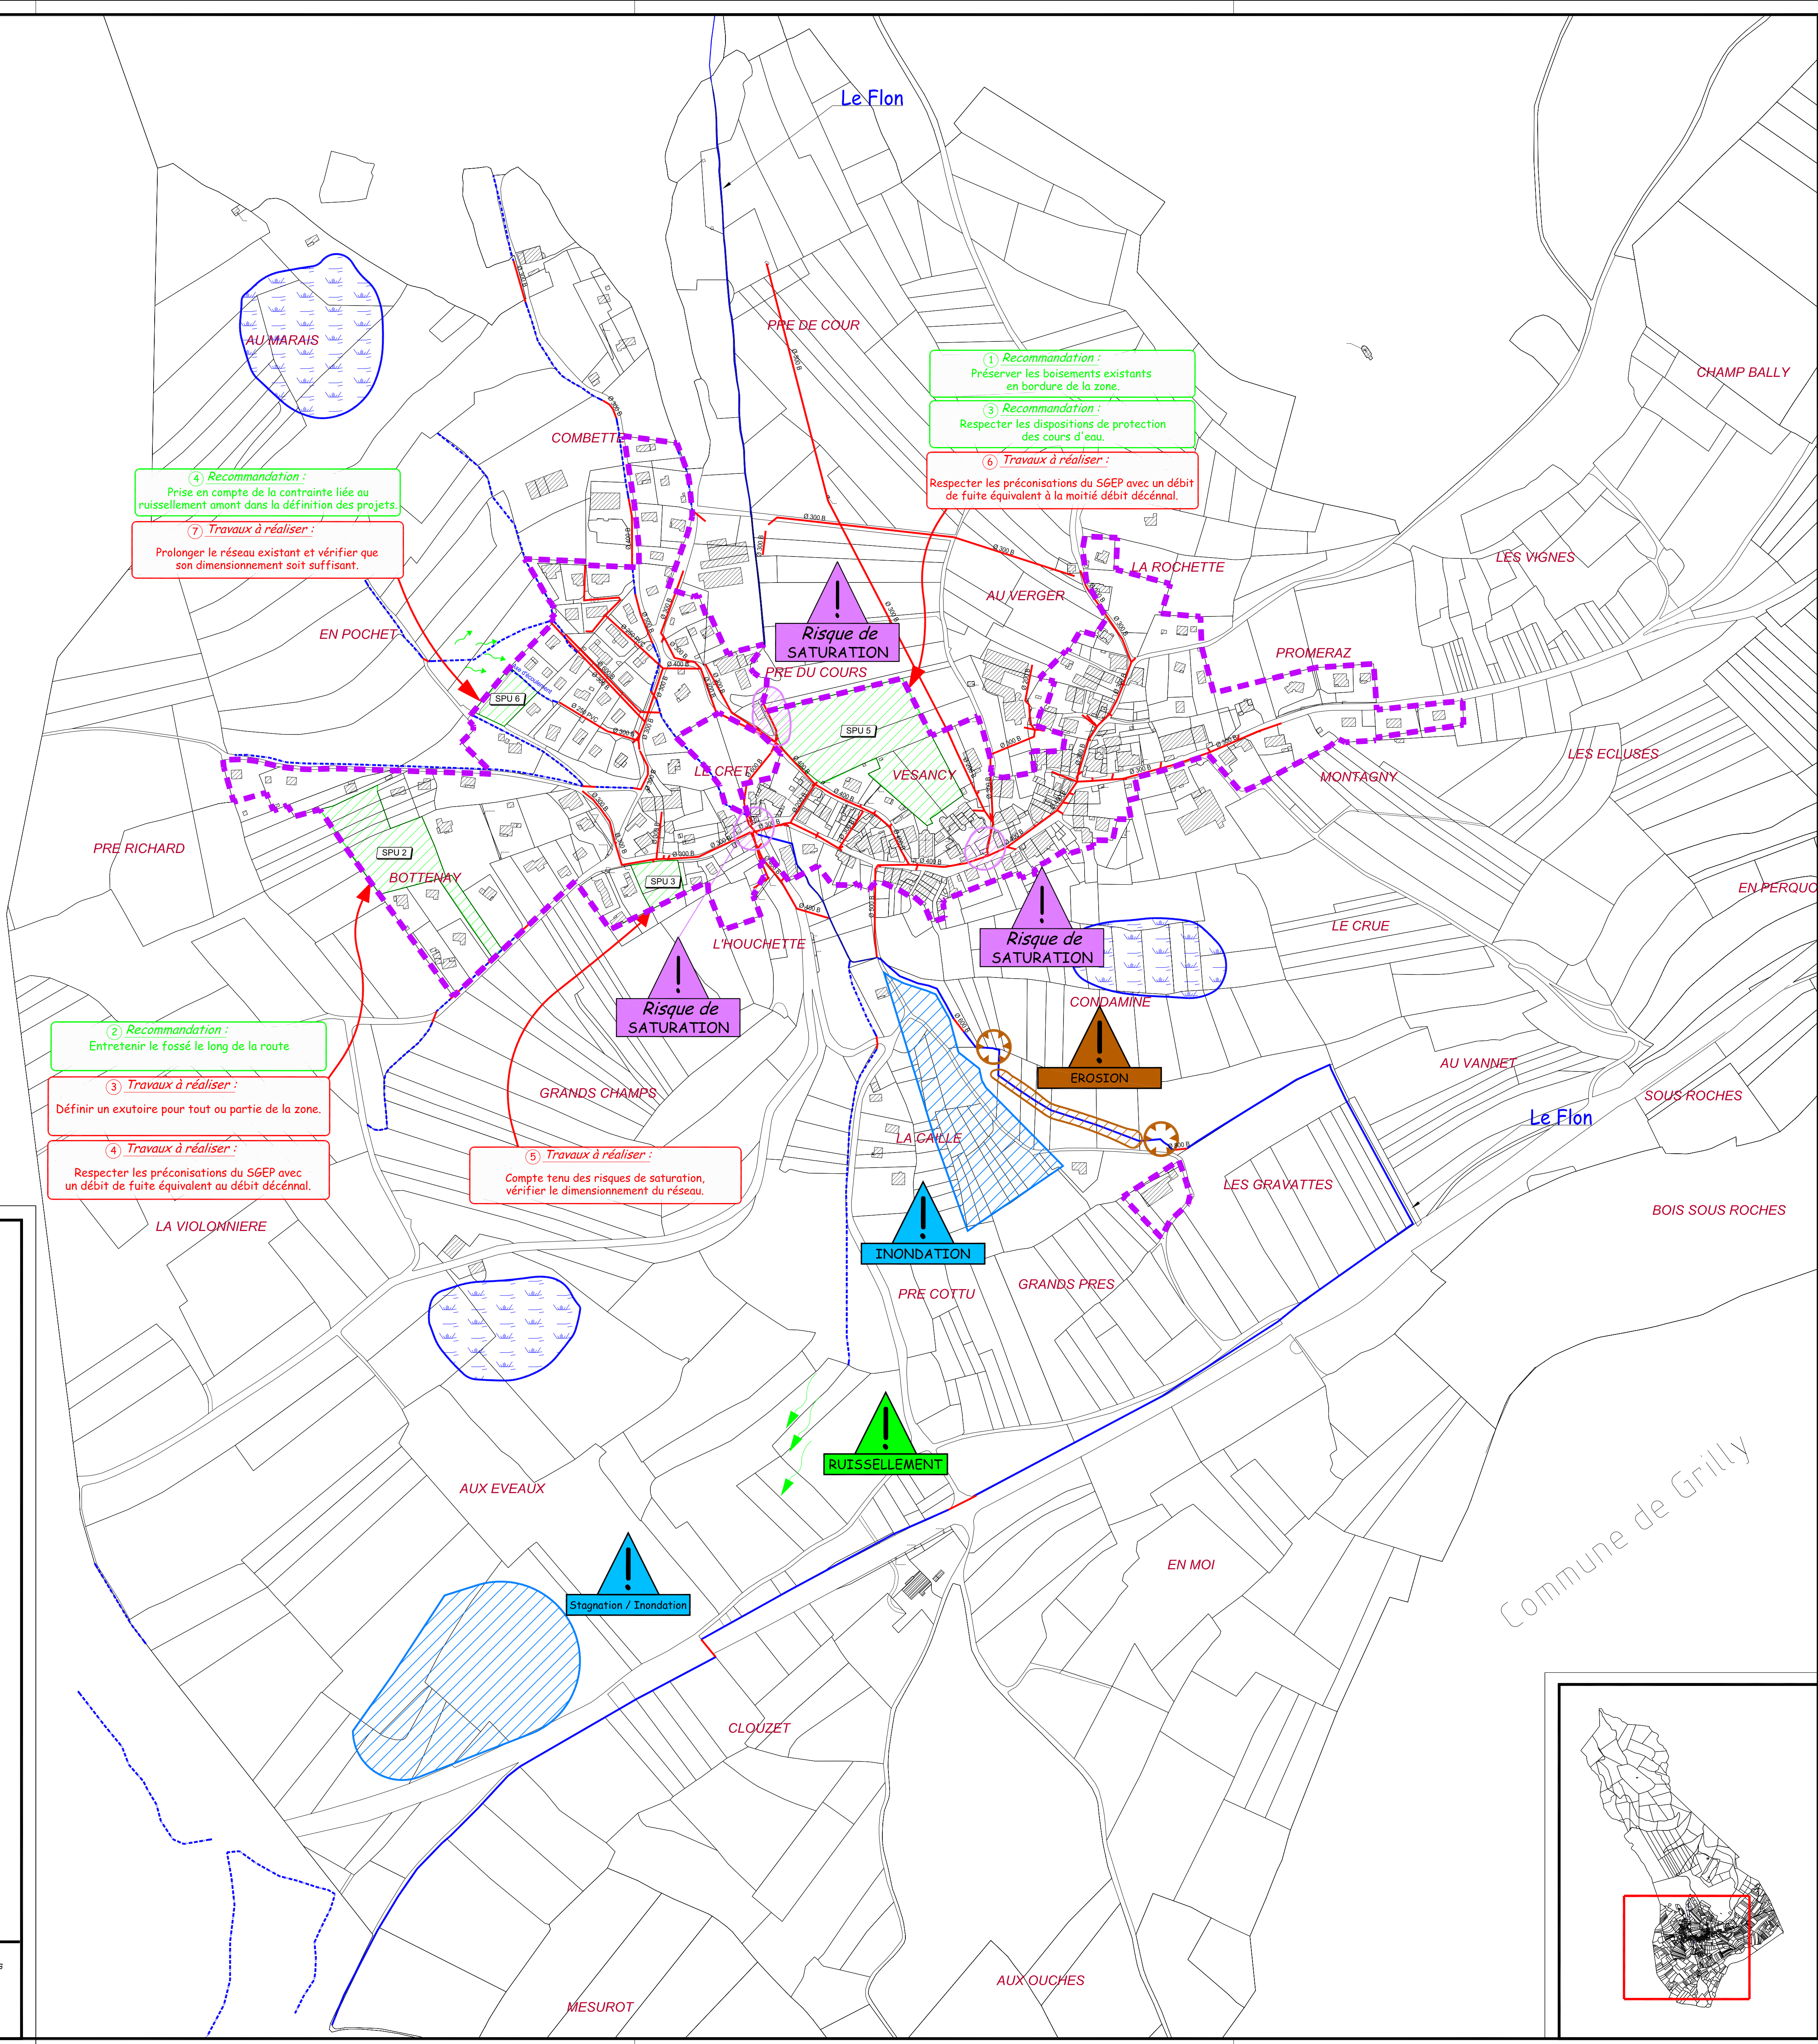

Commune de Gex

Commune de Grilly

Département de l'Ain
Commune de VESANCY

ANNEXES SANITAIRES
VOLET : Eaux Pluviales

- Travaux et Recommandations -

- | | |
|---------------------------------------|--|
| Réseaux : | Travaux et recommandations : |
| Réseau EP (diamètre) | Travaux et recommandations pour les SPU concernés. |
| Divers : | Dysfonctionnements : |
| Réseau hydrographique | Ruissellement |
| Fossé | Zone de stagnation / Inondation |
| Secteur Potentiellement Urbanisable | Zone d'érosion |
| Contour PLU | Risque de saturation |
| Mise à jour du bâti à titre indicatif | |
| Zone Humide (A titre indicatif) | |

Certifié conforme et vu pour être annexé à la délibération d'approbation du PLU en date du

Le Maire

Date: Janvier 2014
Echelle: 1/3 000
Fichier: AS_EP_Vesancy.dwg
Dessin: S. BRUN

